

COMMUNE DE PAYERNE

Propriété de Swisspor Payerne SA

Coordonnées moyennes: 2°56'1349 / 1°18'4950

Secteur de protection des eaux: Au

Zone légalisée: Zone industrielle

Parcelle n°700

Plan n° 10

Mentions: 011-2013/3651/0 Restrictions droit public propriété

Servitudes: 003-75662 Zone/quartier : interdiction de forage de puits et de pompage

003-77822 Constructions : maintien des installations de voir ferrée

003-115986 Canalisations câbles électriques

003-02/0987 Passage pour voies de chemin de fer

006-2018/1053/0 Canalisations conduites d'eau potable

Note au recensement architectural des bâtiments  
n°ECA 1818a, n°ECA 1901, n°ECA 1902, n°ECA 1951 et n°ECA 2305 : 2

Désignation cadastrale de la parcelle 700 :

Bâtiment industriel n°ECA 1818a	11'374 m <sup>2</sup>
Bâtiment de l'administration n°ECA 1818b	59 m <sup>2</sup>
Bâtiment industriel n°ECA 1851	514 m <sup>2</sup>
Bâtiment industriel n°ECA 1902	1'265 m <sup>2</sup>
Bâtiment industriel n°ECA 1901	2'661 m <sup>2</sup>
Bâtiment industriel n°ECA 2247a	87 m <sup>2</sup>
Bâtiment n°ECA 2247b	50 m <sup>2</sup>
Bâtiment industriel n°ECA 2305	2'116 m <sup>2</sup>
Bâtiment n°ECA 2362a	63 m <sup>2</sup>
Couvert n°ECA 2703	31 m <sup>2</sup>
Couvert pour vélos n°ECA 2704	49 m <sup>2</sup>
Couvert pour voitures n°ECA 2705a	71 m <sup>2</sup>
Bâtiment n°ECA 2362b	28 m <sup>2</sup>
Couvert pour vélos n°ECA 2705b	21 m <sup>2</sup>
Bâtiment B1023	18 m <sup>2</sup>
Bâtiment industriel n°ECA 3046	2057 m <sup>2</sup>
Couvert n°ECA 2859	848 m <sup>2</sup>
Accès, place privée	35'397 m <sup>2</sup>
Jardin	4'927 m <sup>2</sup>
<b>Total</b>	<b>60'616 m<sup>2</sup></b>

Projet de réunification des parcelles 700 et 2815 en cours

Parcelle n°2815

Plan n° 38

Mentions: 011-2013/3651/0 Restrictions droit public propriété

Servitudes: 003-128877 Canalisations conduites de gaz

003-130230 Canalisations conduites de gaz

003-02/0987 Passage pour voies de chemin de fer

011-2014/1437/0 Canalisations conduites de gaz

006-2018/1053/0 Canalisations conduites d'eau potable

006-2021/2339/0 Canalisations lignes électriques souterraines

Note au recensement architectural: -

Désignation cadastrale de la parcelle 2815:

Bâtiment industriel, n°ECA 3100	4'048 m <sup>2</sup>
Accès, place privée	806 m <sup>2</sup>
Jardin	12'730 m <sup>2</sup>
<b>Total</b>	<b>17'584 m<sup>2</sup></b>

**PROJET: Demande autorisation préalable implantation (art. 119 LATC). Réaffectation d'un site industriel - Démolition de bâtiments - Transformation et rénovation de bâtiments existants - nouvelles constructions (production, stockage, installations techniques).**


Le propriétaire: \_\_\_\_\_ L'architecte: \_\_\_\_\_

Mis à l'enquête au greffe municipal du \_\_\_\_\_ au \_\_\_\_\_

L'attestent au nom de la Municipalité \_\_\_\_\_



Mandat n° A230173 / HC / MB

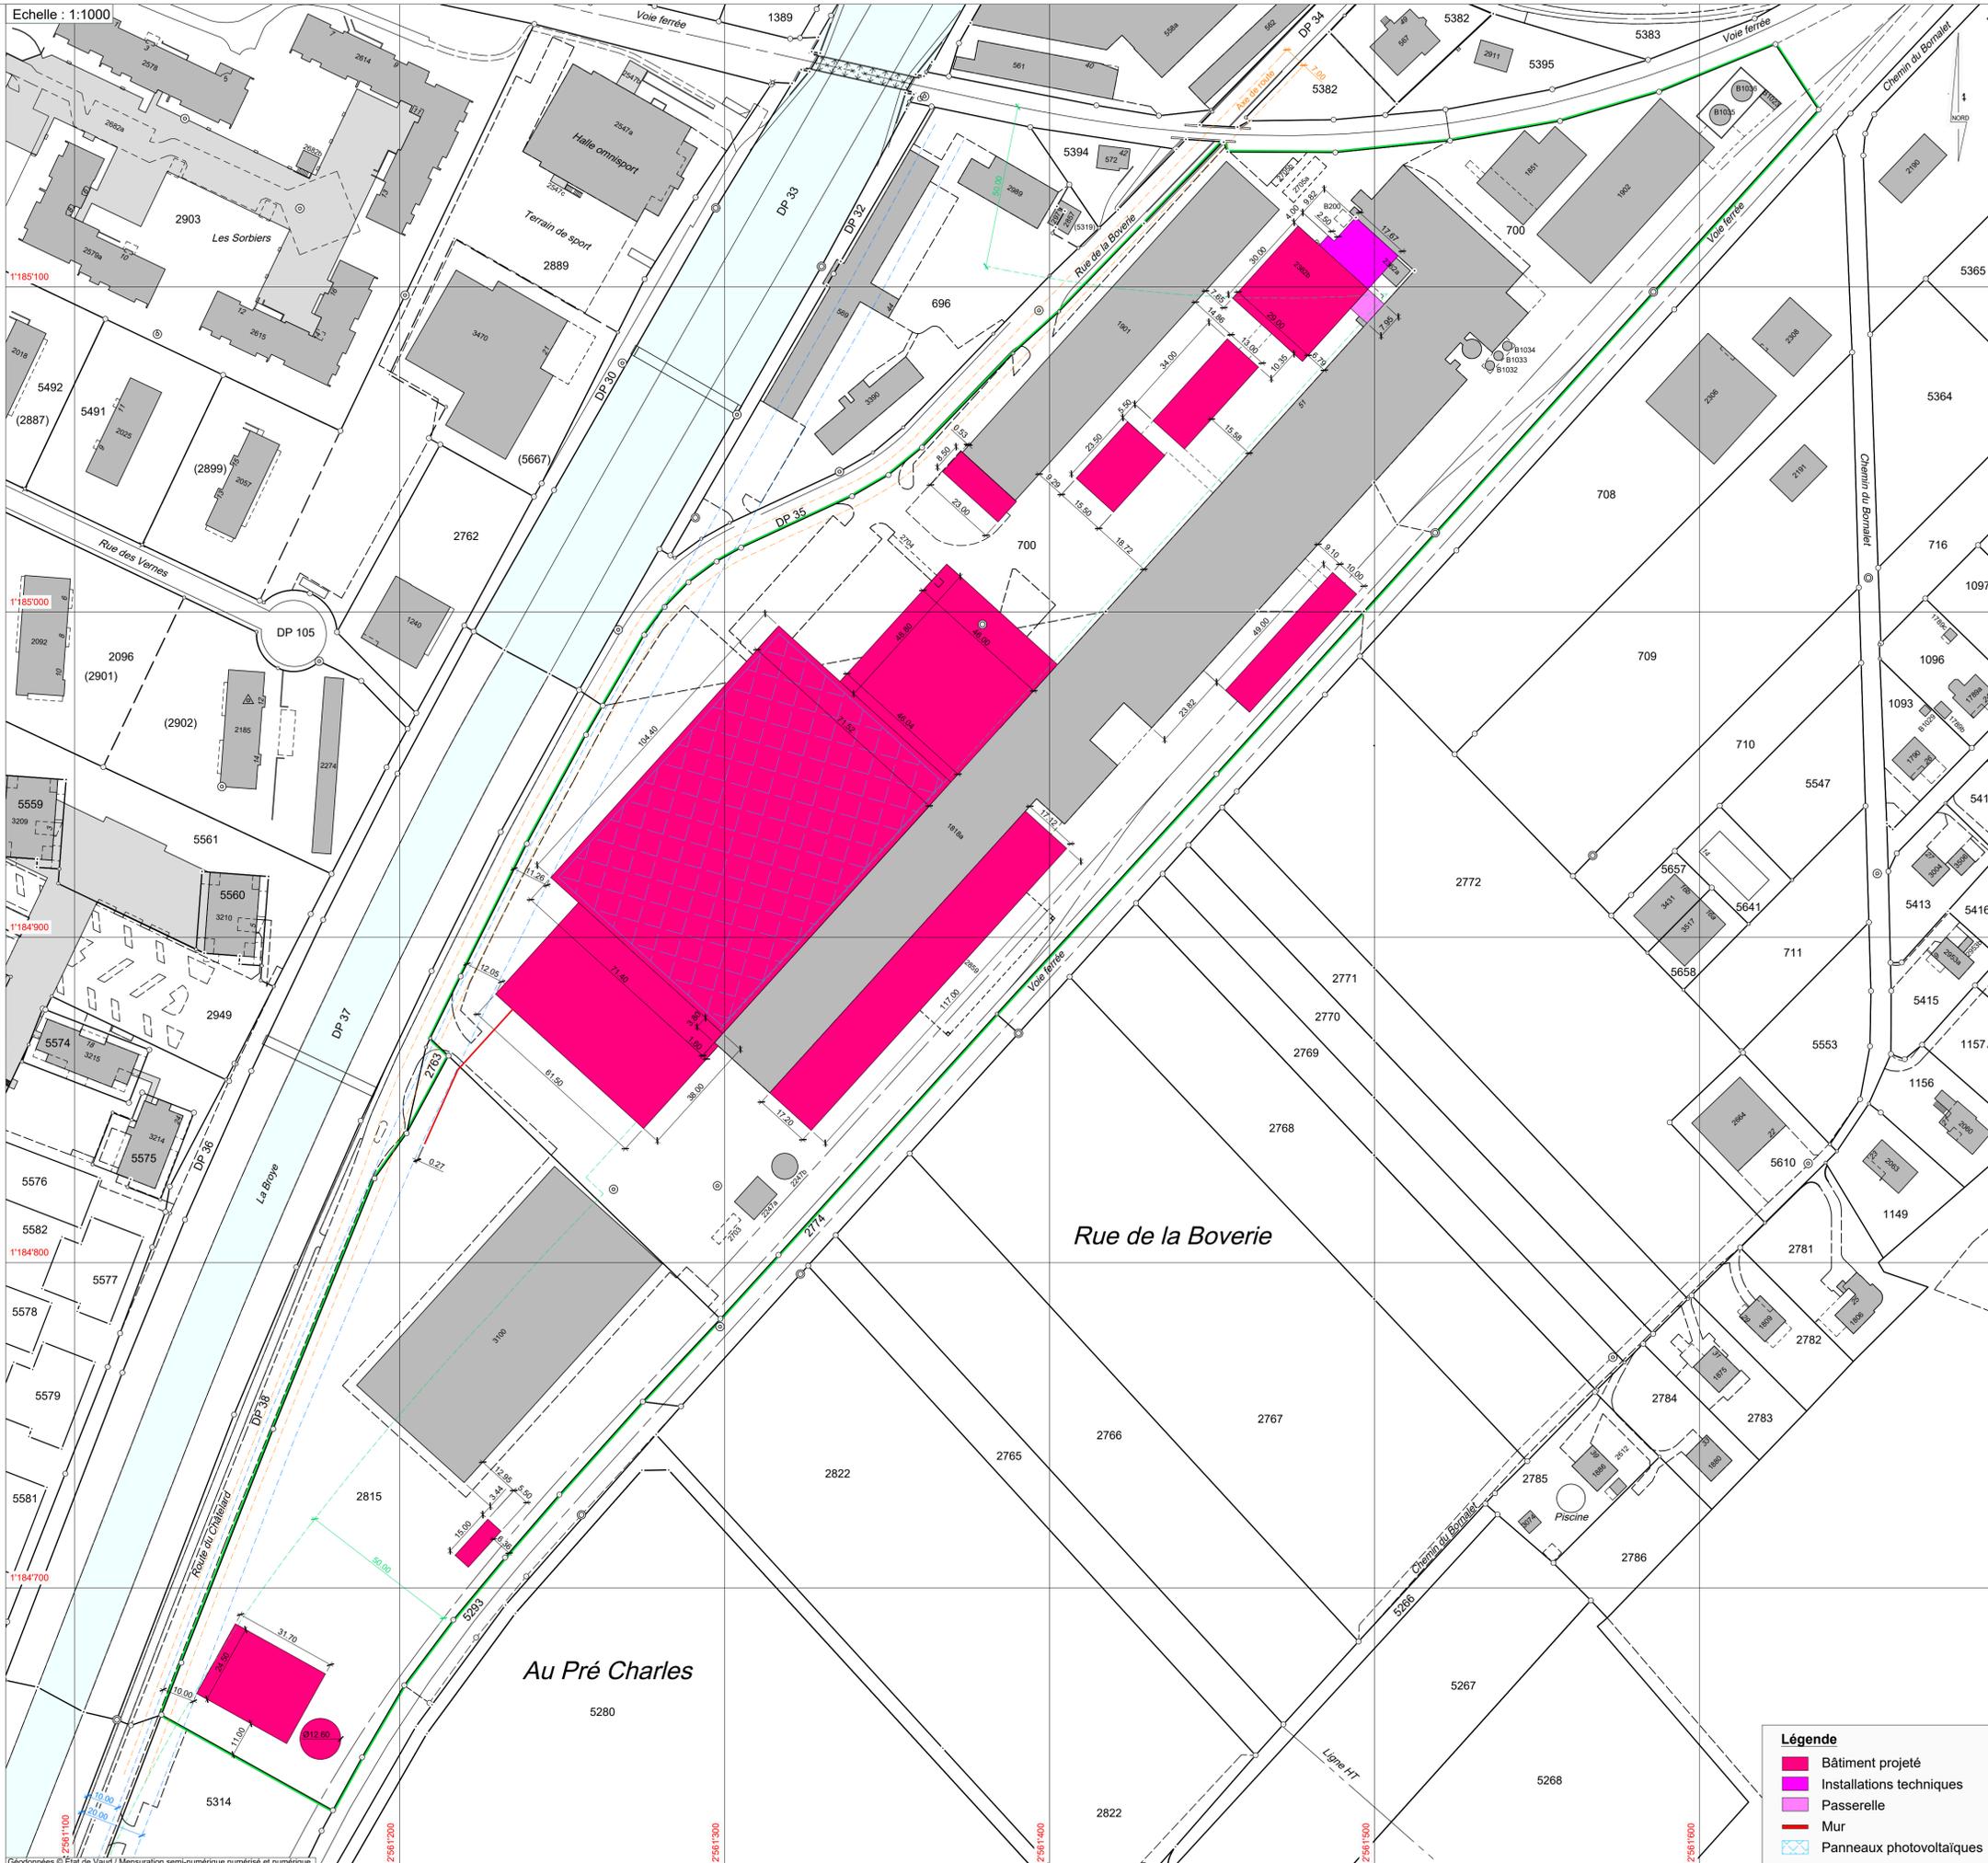

Remarque: - La réalisation du projet implique une mise à jour du plan du Registre Foncier